


Umgestaltung der Achse Kuhlenwall - "Neue Stadtpromenade"



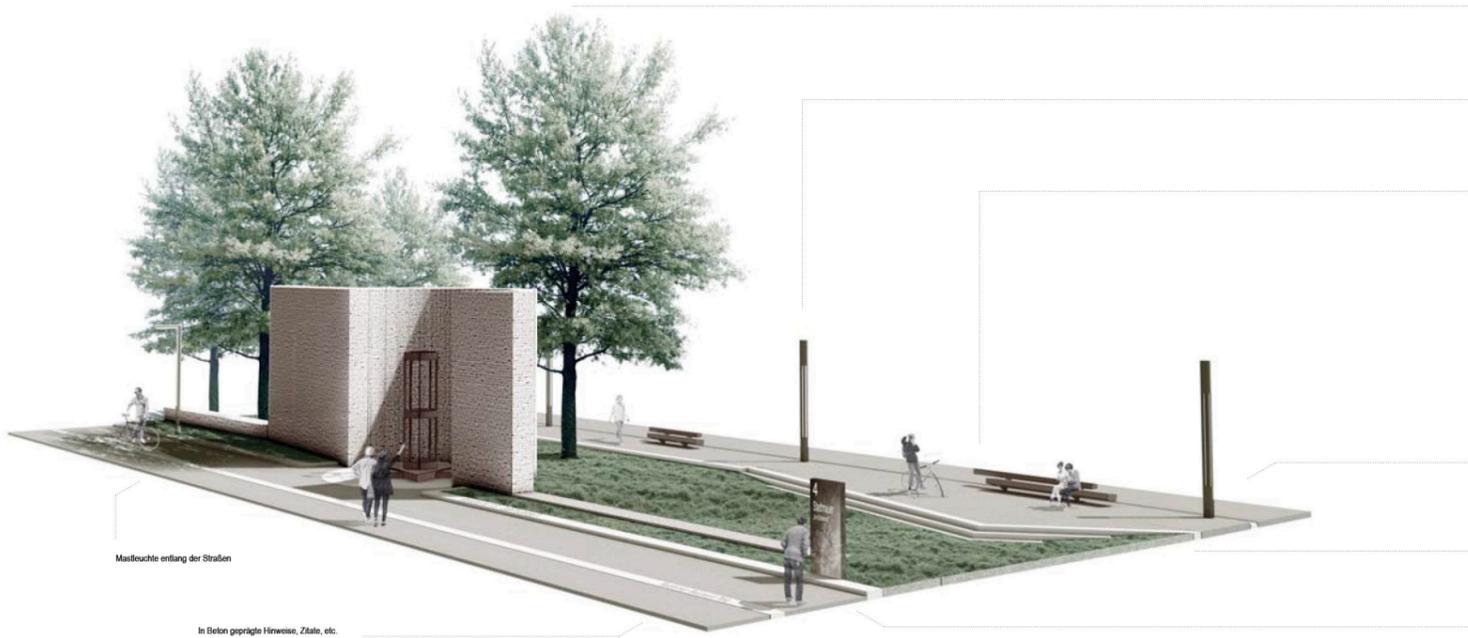

Entwicklung einer Allee unter Berücksichtigung erhaltenen Baumbestandes
Integration und Erweiterung des Baumleinfeldes

Lichtleiten
Beleuchtung Promenade BEGA

Bänkelemente in 2 Längen-Varianten
Massiv Holz mit Lehne und Metallfüßen

Promenade mit Aufenthaltsstationen
Ausweichterrassen "Belvedere" mit Bezug zur Stadtbefestigung




Baumbestanderter Walkgraben > Interpretation Boulingrin
Mulden dienen u. a. der Regenwasserbewirtschaftung

Info-Stele | Historische Stationen
Stadtwanderung ehem. Stadtbefestigung mit Wall- und Grabenanlagen

Mastleuchte entlang der Straßen

In Beton geprägte Hinweise, Zitate, etc.

Stadttypologische Bausteine - Einbauten - Materialitäten

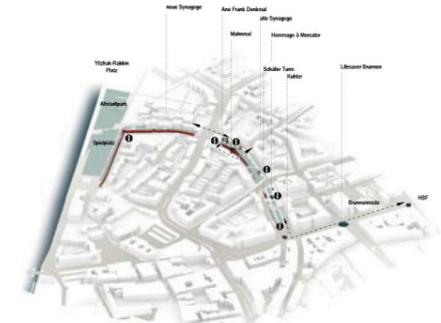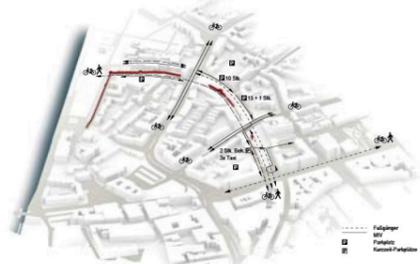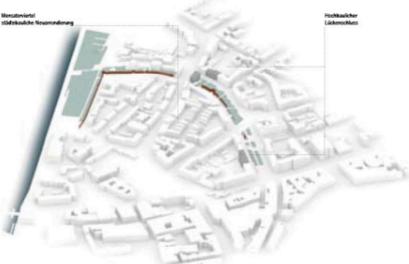


Städtebauliche Situation mit Neuplanung / Bauwerkschließung

Erschließung

Platzabfolgen und Gehleitsystem

Attraktionen und Info-Punkte entlang der Stadtmauer / -promenade

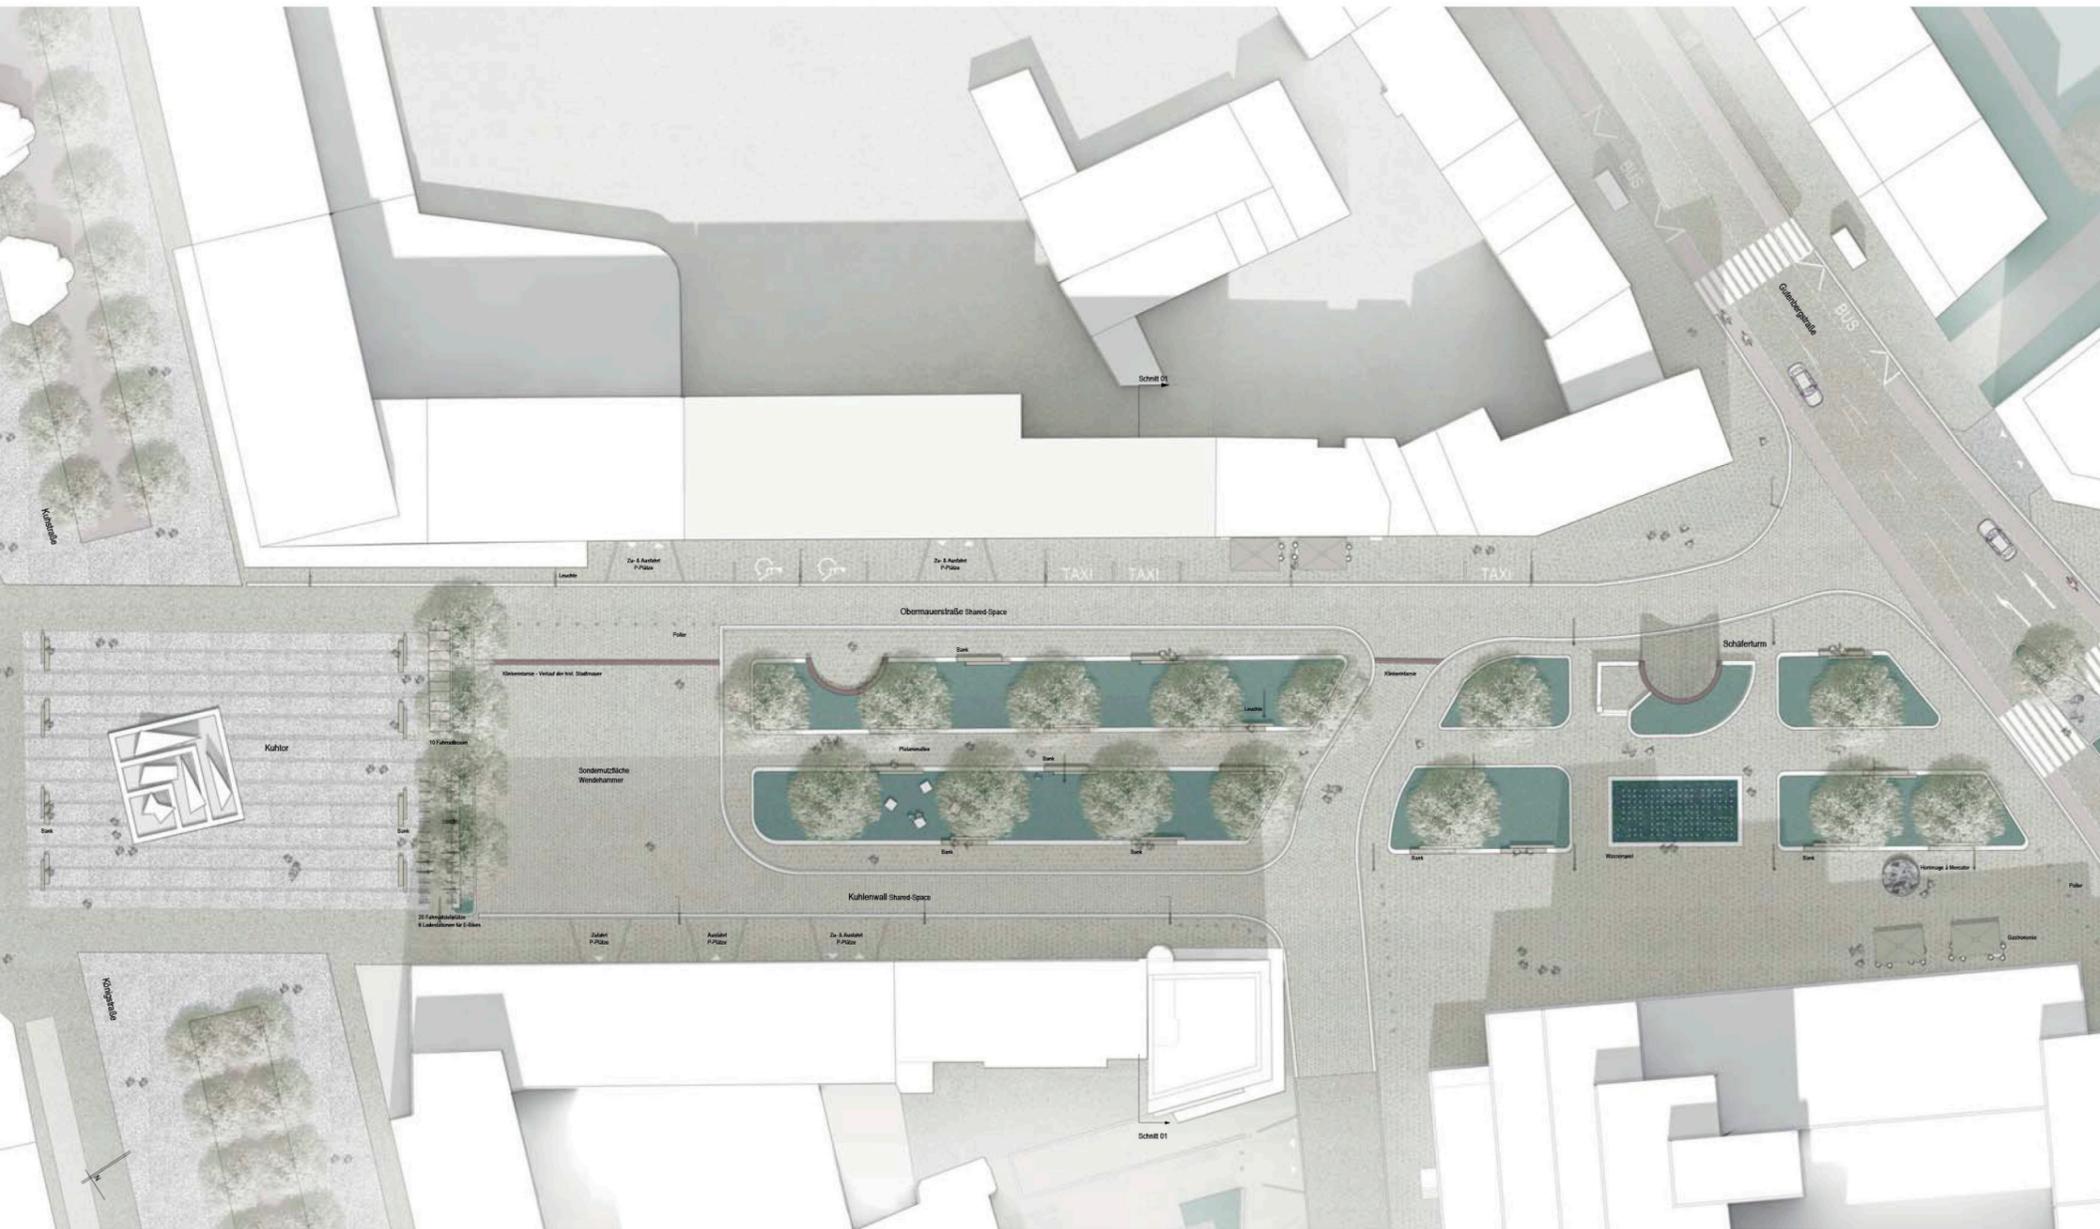


Lageplan M 1:250

Beleuchtung ggf. Rubbner Neumark-Weg
BEGA LED Lichtbaulelement 84 065 K3

Beleuchtung Promenade
BEGA LED Lichtbaulelement 84 065 K3

Beleuchtung Straße
BEGA LED Lichtbaulelement 84 065 K3

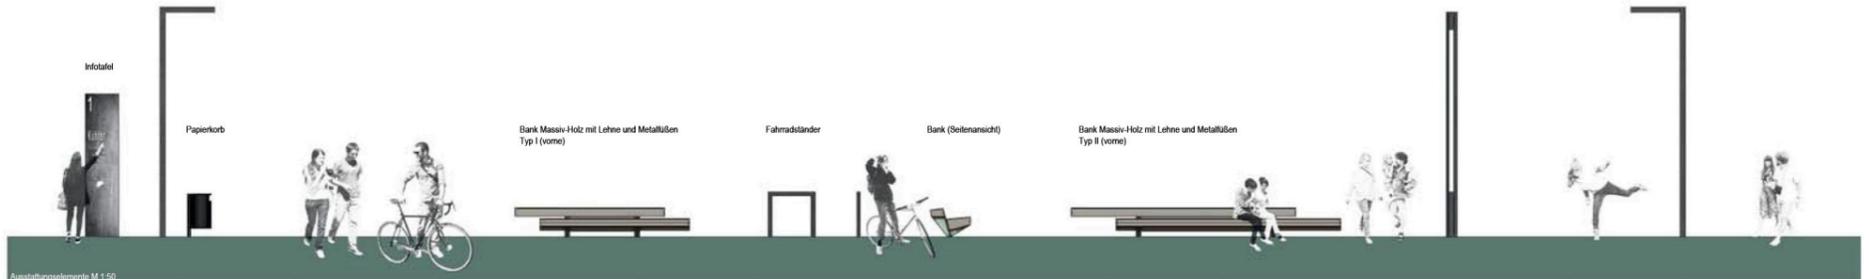

Ausstattungs-elemente M 1:50

